

# PROYECTO DE SUBDIVISION

VILLA MANANTIALES - LITUECHE - PROV. CARDENAL CARO - REGION DEL LIBERTADOR BERNARDO O'HIGGINS

## SITUACION PROPUESTA

ESCALA  
1:2.500 N-6225250 m.



N-6225000 m.

N-6224750 m.



### CUADRO DE SUP. Y SERVIDUMBRE

LOTE	SUP.SERVIDUMBRE	TOTAL	LOTE	SUP.SERVIDUMBRE	TOTAL
01	350m2	5.000 m2	27	157m2	5.000 m2
02	350m2	5.000 m2	28	654m2	5.000 m2
03	781m2	5.000 m2	29	205m2	5.000 m2
04	663m2	5.000 m2	30	260m2	5.000 m2
05	309m2	5.000 m2	31	229m2	5.000 m2
06	328m2	5.000 m2	32	432m2	5.000 m2
07	175m2	5.000 m2	33	415m2	5.200 m2
08	175m2	5.000 m2	34	394m2	7.000 m2
09	195m2	5.000 m2	35	357m2	5.000 m2
10	165m2	5.000 m2	36	1.360m2	8.000 m2
11	270m2	5.000 m2	37	206m2	5.000 m2
12	566m2	5.000 m2	38	0.000m2	5.000 m2
13	86m2	5.000 m2	39	0.000m2	5.000 m2
14	267m2	5.000 m2	40	200m2	5.000 m2
15	270m2	5.000 m2	41	420m2	5.000 m2
16	38m2	5.000 m2	42	600m2	5.000 m2
17	762m2	5.000 m2	43	190m2	5.000 m2
18	535m2	5.000 m2	44	200m2	5.000 m2
19	81m2	5.000 m2	45	175m2	5.000 m2
20	26m2	5.000 m2	46	185m2	5.000 m2
21	505m2	5.000 m2	47	213m2	5.000 m2
22	155m2	5.000 m2	48	323m2	5.000 m2
23	182m2	5.000 m2	49	113m2	5.000 m2
24	218m2	5.000 m2	50	54m2	5.000 m2
25	200m2	5.000 m2	51	0.000m2	20.000 m2
26	192m2	5.000 m2	TOTAL		275.200 m2


## SITUACION ACTUAL

ESCALA  
1:4.000  
N-6225250 m.



N-6225000 m.

N-6224750 m.

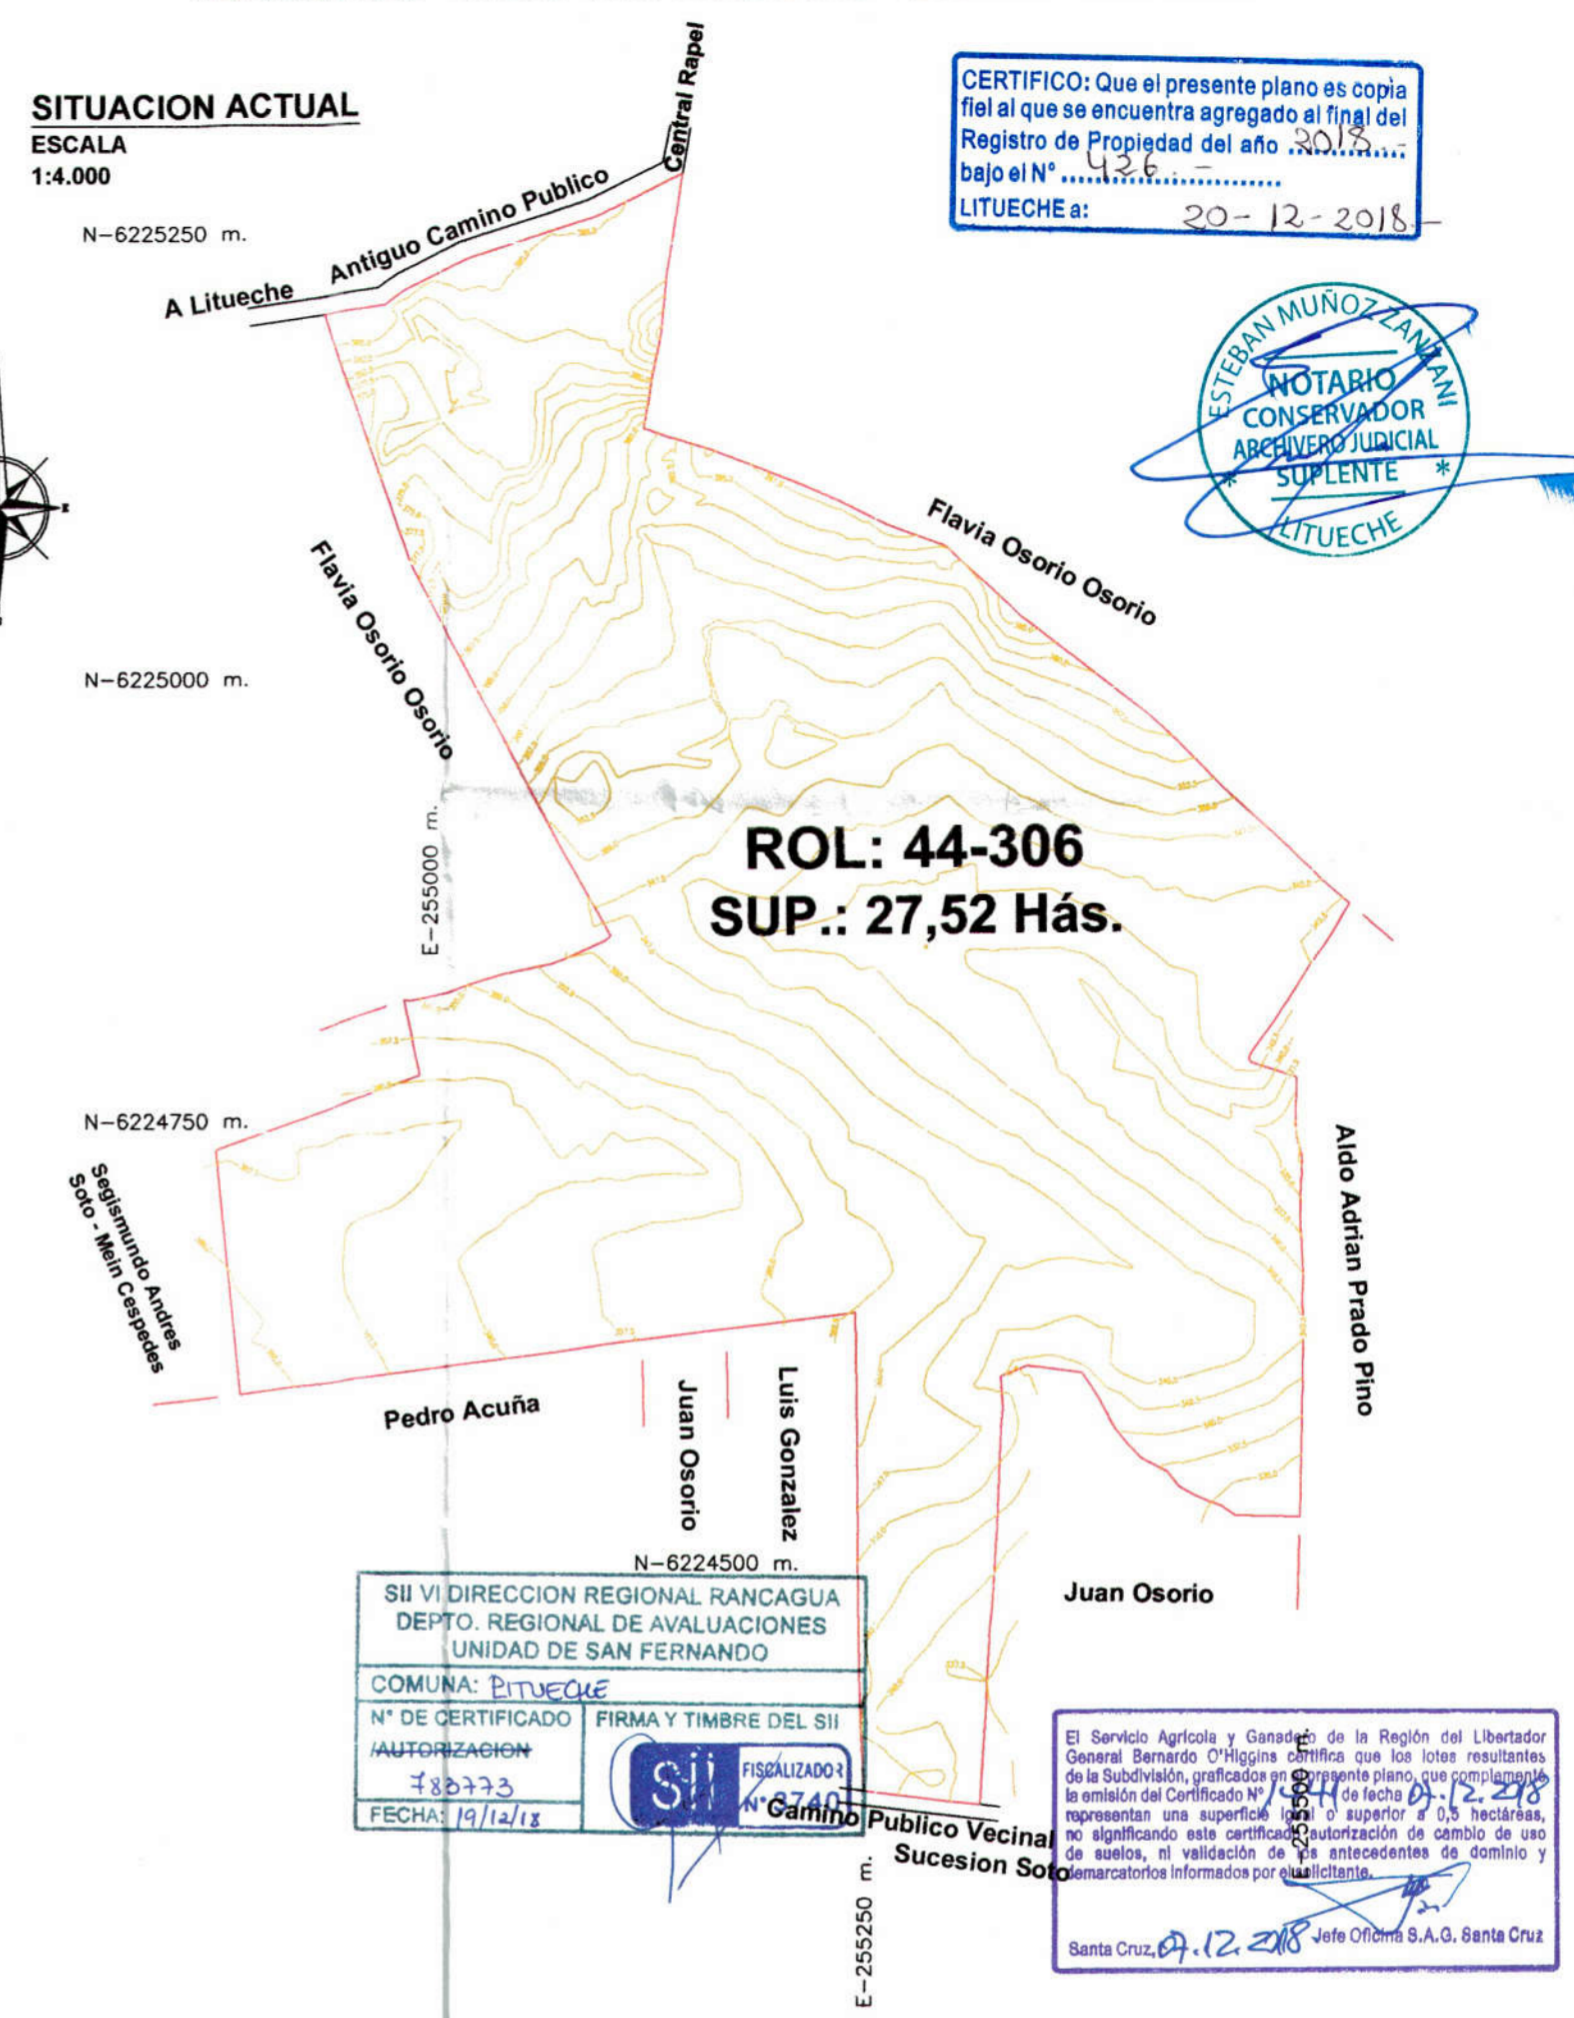

CERTIFICO: Que el presente plano es copia fiel al que se encuentra agregado al final del Registro de Propiedad del año 2018, bajo el N° 436, LITUECHE a: 20-12-2018.



**ROL: 44-306**  
**SUP.: 27,52 Hás.**

SII VI DIRECCION REGIONAL RANCAGUA  
DEPTO. REGIONAL DE AVALUACIONES  
UNIDAD DE SAN FERNANDO

COMUNA: PITUQUE

N° DE CERTIFICADO: 782773  
AUTORIZACION: 19/12/18  
FECHA: 19/12/18


FIRMA Y TIMBRE DEL SII

SII FISCALIZADOR N° 6740

El Servicio Agrícola y Ganadero de la Región del Libertador General Bernardo O'Higgins certifica que los lotes resultantes de la Subdivisión, graficados en el presente plano, que complementan la emisión del Certificado N° 782773 de fecha 19.12.2018 representan una superficie total superior a 0,5 hectáreas, no significando este certificado autorización de cambio de uso de suelos, ni validación de sus antecedentes de dominio y demarcatorios informados por el solicitante.

Santa Cruz, 19.12.2018 Jefe Oficina S.A.G. Santa Cruz

### CROQUIS DE UBICACION

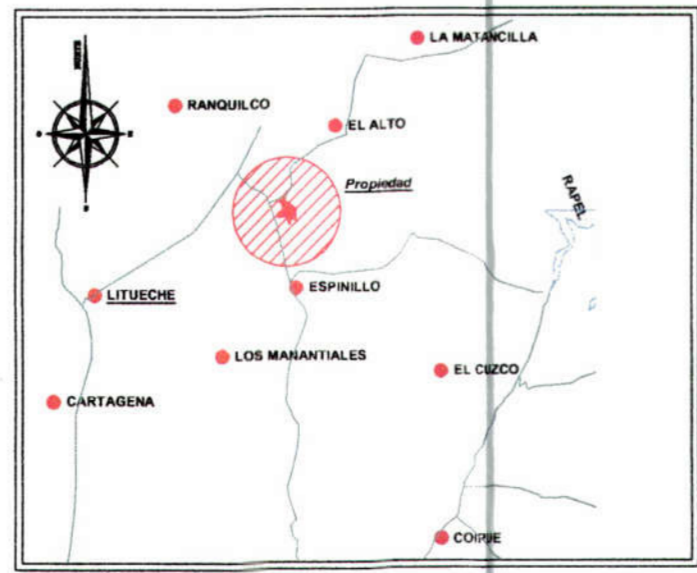

**PROYECTO DE SUBDIVISION - CERTIFICACION**  
**VILLA MANANTIALES**

CONFECCIONADO POR: **GEOLIVARES** TOPOGRAFIA - ASESORIA - AGRIMENSURA

**SUPERFICIE TOTAL**  
27,52 Hás. Aprox.

FECHA NOVIEMBRE 2018	ROL: 44-306	ESCALAS INDICADAS	REV. 0 NOVIEMBRE 2018	LAMINA 1 DE 1	N° DE PP 805/2018
-------------------------	----------------	----------------------	--------------------------	------------------	----------------------

FOJAS= 1925 NUMERO= 1926 AÑO= 2015  
Conservador de Bienes Raíces de Litueche

UBICACION: REGION DEL LIBERTADOR GENERAL BERNARDO O'HIGGINS PROVINCIA : CARDENAL CARO COMUNA : LITUECHE LUGAR : VILLA MANANTIALES	MATERIA: SITUACION ACTUAL SITUACION PROPUESTA CUADRO DE SUP. Y SERVIDUMBRE CROQUIS DE UBICACION
---	---

SEGISMUNDO ANDRES SOTO-MEIN CESPEDES  
PROPIETARIO  
RUT: 10.998.925-8

MIGUEL ANGEL OLIVARES CASTRO  
TOPOGRAFO  
RUT: 15.943.167-8